

1. Lingkup Kegiatan

Kegiatan yang dilaksanakan adalah: Pemberdayaan Kelurahan Yang meliputi Pekerjaan : Betonisasi Jalan Lingkar RT. 10, Krajan 2 Kecamatan Secang dengan Lokasi Pekerjaan: Kecamatan Secang, Kabupaten Magelang.

2. Tempat Proyek

2.1. Kecamatan Secang, Kabupaten Magelang.

3. Teknik Pelaksanaan

- 3.1 Sebelum melaksanakan pekerjaan, Kontraktor harus mempelajari dengan benar dan berpedoman kepada ketentuan – ketentuan yang tertulis pada Gambar – gambar Kerja dan SPESIFIKASI TEKNIS ini beserta lampiran perubahannya.
- 3.2 Kontraktor diwajibkan melapor kepada Direksi/Konsultan Pengawas setiap akan melakukan kegiatan pekerjaan dilapangan
- 3.3 Apabila terdapat perbedaan ukuran, kelainan –kelainan antara Gambar Kerja dan SPESIFIKASI TEKNIS serta kesesuaiannya dilapangan maka Kontraktor diharuskan melapor kepada Direksi/Konsultan Pengawas untuk segera mendapatkan keputusan. Kontraktor tidak dibenarkan memperbaiki sendiri perbedaan dan kelainan tersebut. Akibat dari kelalaian Kontraktor dalam hal ini sepenuhnya menjaditanggung jawab Kontraktor.
- 3.4 Daerah Kerja (Construction Area) akandiserahkan kepada Kontraktor selama waktu pelaksanaan pekerjaan dalam keadaan seperti pada saat Penjelasan Pekerjaan (Aanwijzing) dan dianggap bahwa Kontraktor telah benar-benar mengetahui tentang :
 - Letak Bangunan yang akan direhab/perbaiki.
 - Batas Persil/Lahan maupun kondisi pada saat itu.
 - Keadaan awal bangunan serta rencana hasil perbaikannya
- 3.5 Kontraktor wajib menyediakan sekurang-kurangnya 1 (satu) set lengkap Gambar – gambar Kerja dan SPESIFIKASI TEKNIS ditempat pelaksanaan pekerjaan untuk dapat dipergunakan setiap saat oleh Direksi/ Konsultan Pengawas
- 3.6 Atas perintah Direksi/Konsultan Pengawas, Kontraktor diminta untuk membuat Gambar gambar penjelasan (Shop Drawing) berikut perincian bagian-bagian khusus (Detail) yang biaya pembuatan gambarnya menjadi tanggung jawab Kontraktor. Gambar tersebut setelah disetujui Direksi/Konsultan Pengawas secara tertulisakhirnya menjadi Gambar Pelengkap dari Gambar - gambar Kerja yang ada.

• **DAFTAR PERALATAN YANG DIBUTUHKAN**

No	Jenis	Kapasitas	Jumlah
1	Molen	0.3 m3	1 unit
2	Pickup	1 ton	1 unit

• **DAFTAR PERSONIL YANG DIBUTUHKAN**

No	Jabatan	Pengalaman	Sertifikat Kompetensi Kerja
1	Pelaksana	1 tahun	SKT Pelaksana Lapangan pekerjaan jalan / SKT pelaksana pekerjaan jalan /SKK Pelaksana Lapangan Pekerjaan Jalan jenjang 4-6 /SKK Pelaksana Pemeliharaan Jalan jenjang 4-6)

Persyaratan Kualifikasi Penyedia :

1. Memiliki izin berusaha di bidang Jasa Konstruksi;
2. Memiliki Sertifikat Badan Usaha (SBU) yang masih berlaku dengan persyaratan:
 - a. Kualifikasi : Usaha Kecil; dan
 - b. Klasifikasi : Bangunan Sipil.
 - c. Subklasifikasi : Jasa Pelaksana Untuk Konstruksi Jalan Raya (kecuali Jalan layang), jalan, rel kereta api, dan landas pacu bandara (SI 003) atau Konstruksi Bangunan Sipil Jalan (BS001) atau KBLI 42101
3. Memiliki status valid keterangan Wajib Pajak berdasarkan hasil Konfirmasi Status Wajib Pajak [Valid].
4. Memiliki akta pendirian perusahaan dan akta perubahan perusahaan (apabila ada perubahan);
5. Memiliki pengalaman pekerjaan konstruksi sesuai dengan subklasifikasi SBU yang disyaratkan paling kurang 1 (satu) pekerjaan dalam kurun waktu 4 (empat) tahun terakhir, baik di lingkungan pemerintah maupun swasta termasuk pengalaman subkontrak, kecuali bagi pelaku usaha yang baru berdiri kurang dari 3 (tiga) tahun
6. Memenuhi Sisa Kemampuan Paket (SKP);

PEKERJAAN : BETONISASI JALAN LINGKAR RT. 10, KRAJAN 2
 LOKASI : KEC. SECANG, KAB. MAGELANG
 TAHUN ANGGARAN : 2023

NO.	KODE ANALISA	URAIAN PEKERJAAN	TOTAL VOLUME	SAT		
1	2	3	4	5		
A		PEKERJAAN PERSIAPAN				
1	ditaksir	Papan nama proyek	1,000	ls		
2	ditaksir	Pengukuran dan bowplank	1,000	ls		
3	ditaksir	Administrasi dan dokumentasi pekerjaan	1,000	ls		
4	ditaksir	Pengadaan air dan listrik kerja	1,000	ls		
5	ditaksir	Keselamatan dan Kesehatan Kerja (K3)	1,000	ls		
B		PEKERJAAN JALAN				
1	B.13.a	Membuat 1 m3 beton mutu f'c=21,7 MPa (K 250 Readymix)	95,743	m3		
2	A.4.1.1.21 a	Pemasangan 1m2 bekisting tanpa perancah 2x pakai	64,680	m2		
3	Dihitung	Pemasangan 1 m2 bekisting untuk deletasi	64,254	m2		
C		PEKERJAAN SALURAN				
1	A.2.3.1.1.	Penggalian 1 m3 tanah biasa sedalam 1 m	3,600	m3		
2	A.2.3.1.11.	Pengurugan 1 m3 dengan pasir urug	0,900	m3		
3		Cor beton saluran				
	A.4.1.1.5.	Membuat 1 m3 beton mutu f' = 14,5 MPa (K 175), slump (12 ± 2) cm, w/c = 0,66	4,392	m3		
	A.4.1.1.17	Pembesian 1 kg dengan Besi polos	379,409	kg		
	A.4.1.1.21 a	Pemasangan 1m2 bekisting tanpa perancah 2x pakai	16,560	m2		
						-
						-



PEMERINTAH KABUPATEN MAGELANG
KECAMATAN SECANG

Jl.Raya Secang Telp. (0293) 714240
Secang, 56195

PROGRAM : PROGRAM PEMBERDAYAAN MASYARAKAT DESA DAN KELURAHAN

KEGIATAN : PEMBERDAYAAN KELURAHAN


SUB KEGIATAN : PEMBANGUNAN SARANA DAN PRASARANA KELURAHAN

PEKERJAAN : BETONISASI JALAN LINGKAR RT. 10, KRAJAN 2


LOKASI : KEC. SECANG, KAB. MAGELANG

TAHUN ANGG. : 2023

GAMBAR KERJA

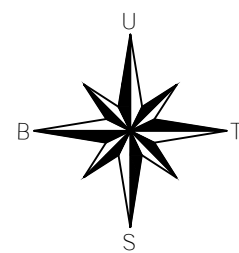

AREA SAWAH

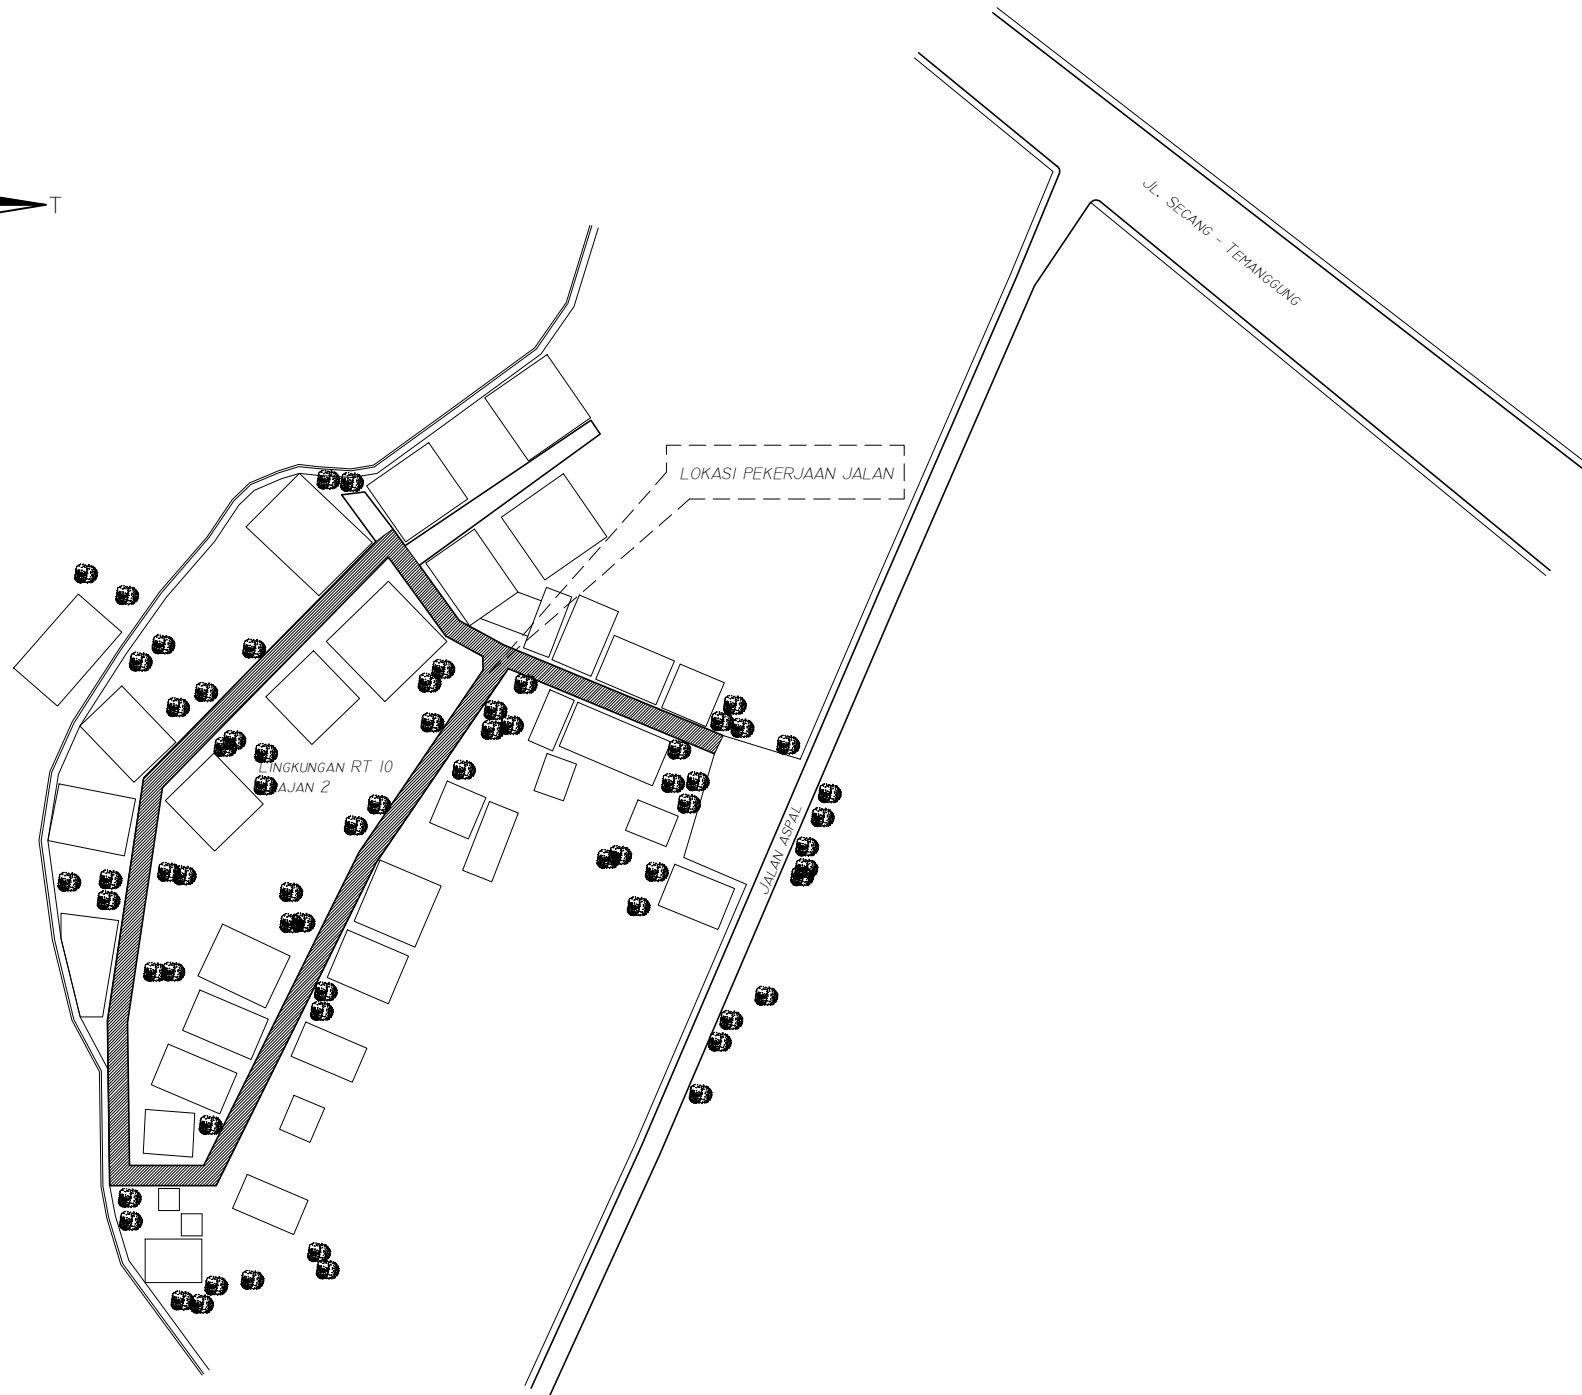


DENAH LOKASI PEKERJAAN JALAN
SKALA 1 : 1000




PEMERINTAH KABUPATEN MAGELANG
KECAMATAN SECANG
Jl.Raya Secang Telp. (0293) 714240
Secang, 56195

PROGRAM	
PROGRAM PEMBERDAYAAN MASYARAKAT DESA DAN KELURAHAN	
KEGIATAN	
KEGIATAN PEMBERDAYAAN KELURAHAN	
SUB KEGIATAN	
PEMBANGUNAN SARANA DAN PRASARANA KELURAHAN	
PEKERJAAN	
BETONISASI JALAN LINGKAR RT. 10, KRAJAN 2	
LOKASI	TH. ANGG.
KEC. SECANG, KAB. MAGELANG	2023

GAMBAR		SKALA
DENAH LOKASI PEKERJAAN JALAN		1 : 1000
KODE	NO. LEMBAR	JML. LEMBAR

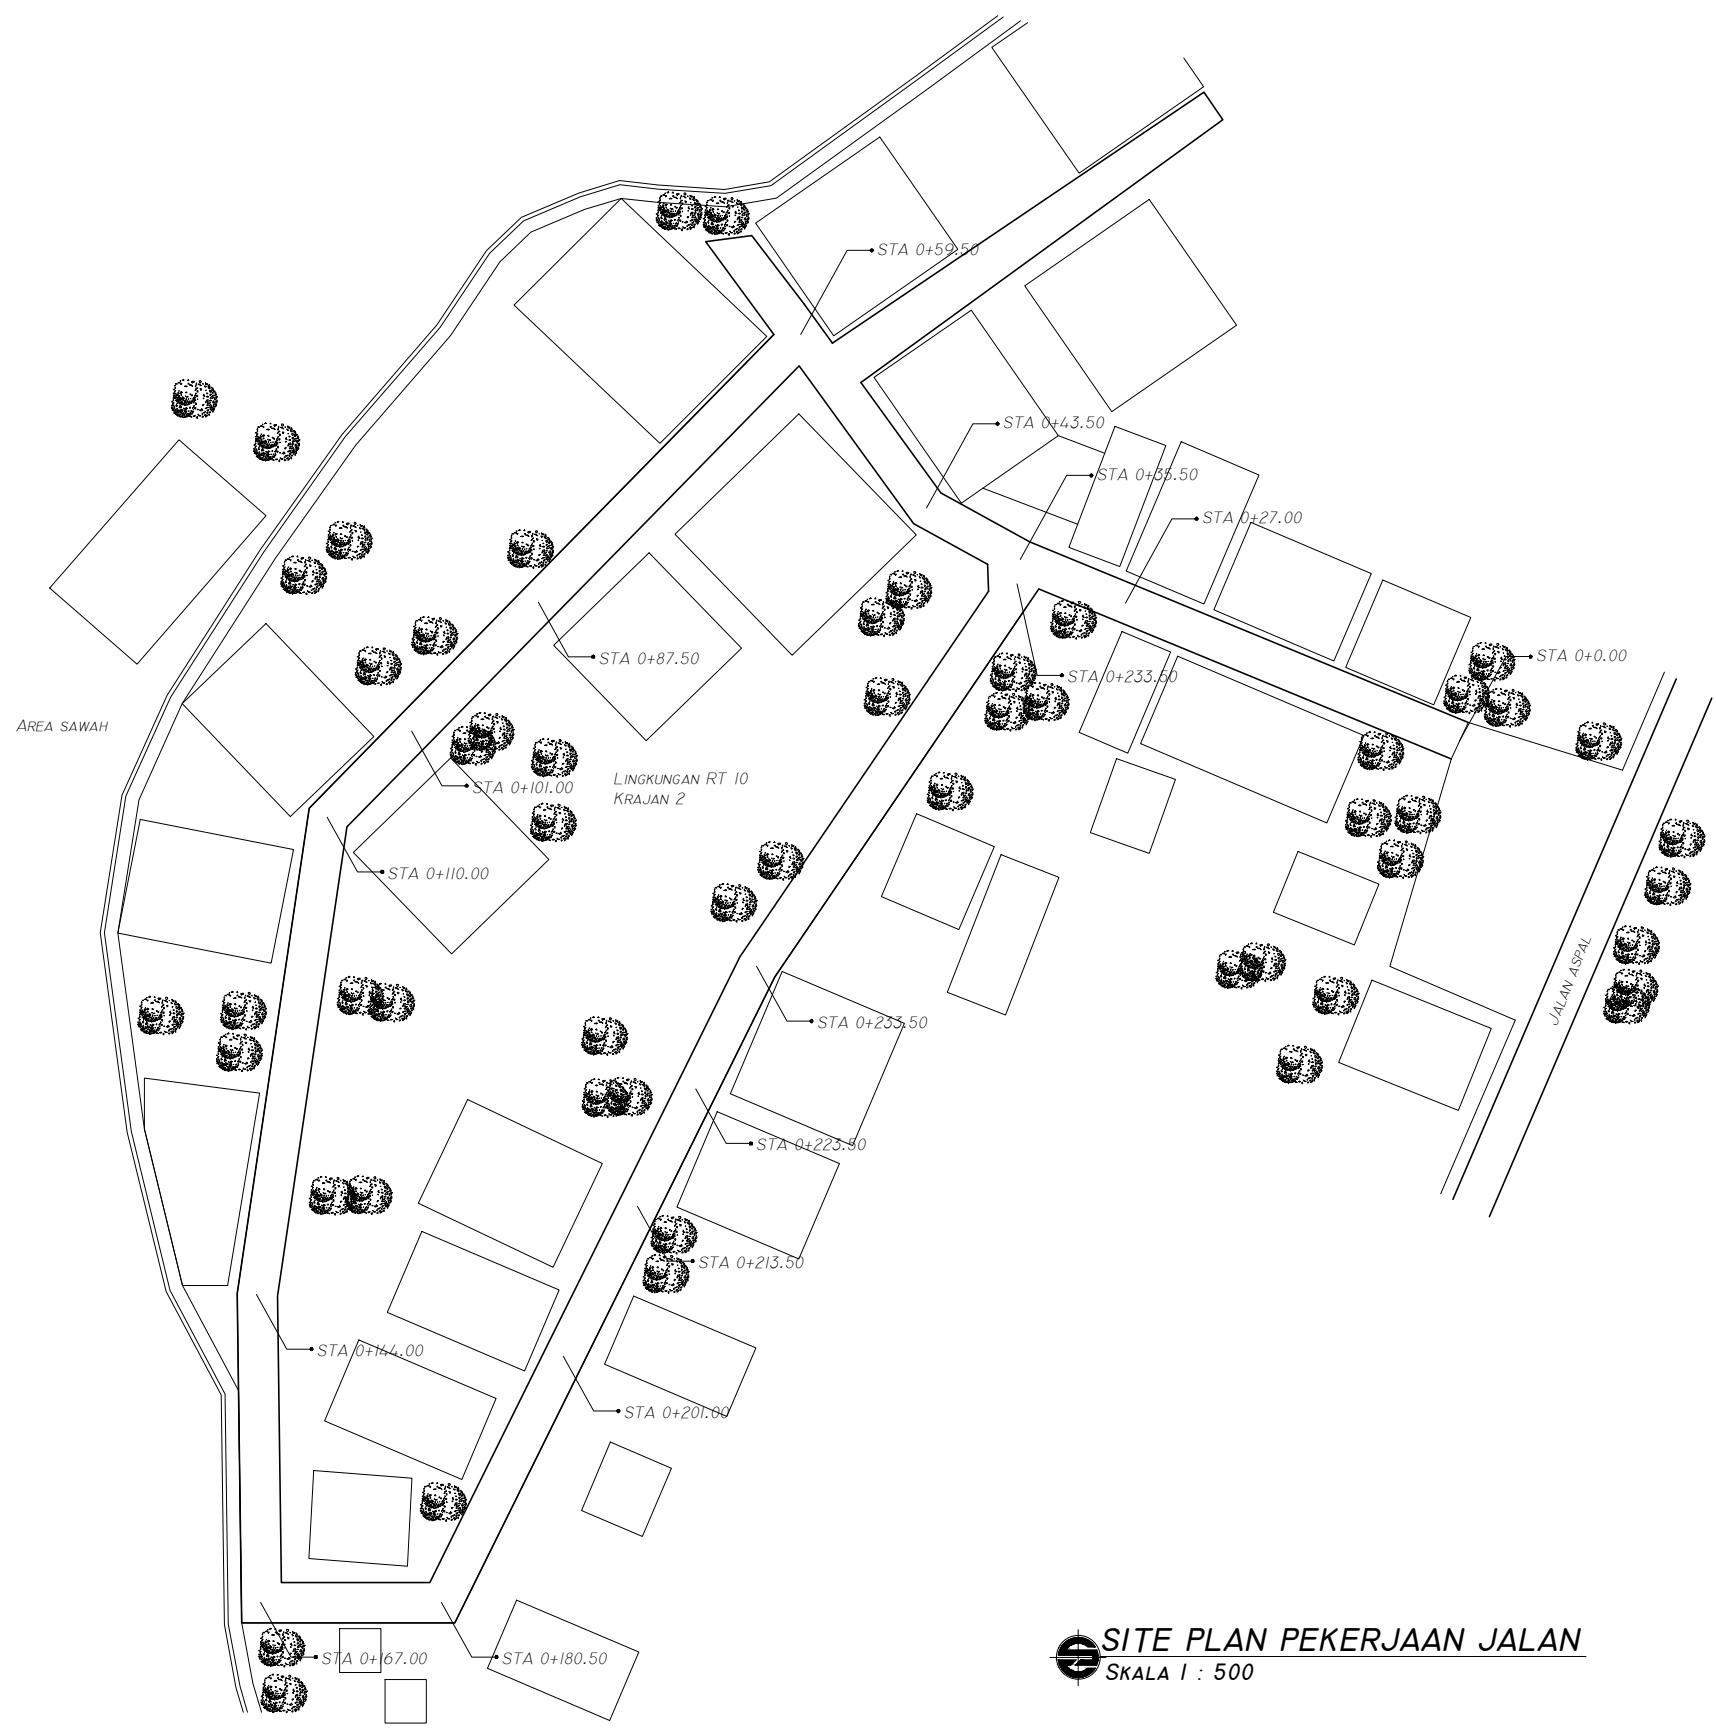

PEMERINTAH KABUPATEN MAGELANG KECAMATAN SECANG Jl.Raya Secang Telp. (0293) 714240 Secang, 56195		
PROGRAM		
PROGRAM PEMBERDAYAAN MASYARAKAT DESA DAN KELURAHAN		
KEGIATAN		
KEGIATAN PEMBERDAYAAN KELURAHAN		
SUB KEGIATAN		
PEMBANGUNAN SARANA DAN PRASARANA KELURAHAN		
PEKERJAAN		
BETONISASI JALAN LINGKAR RT. 10, KRAJAN 2		
LOKASI		TH. ANGG.
KEC. SECANG, KAB. MAGELANG		2023
GAMBAR		SKALA
SITE PLAN PEKERJAAN JALAN		1 : 500
KODE	NO. LEMBAR	JML. LEMBAR

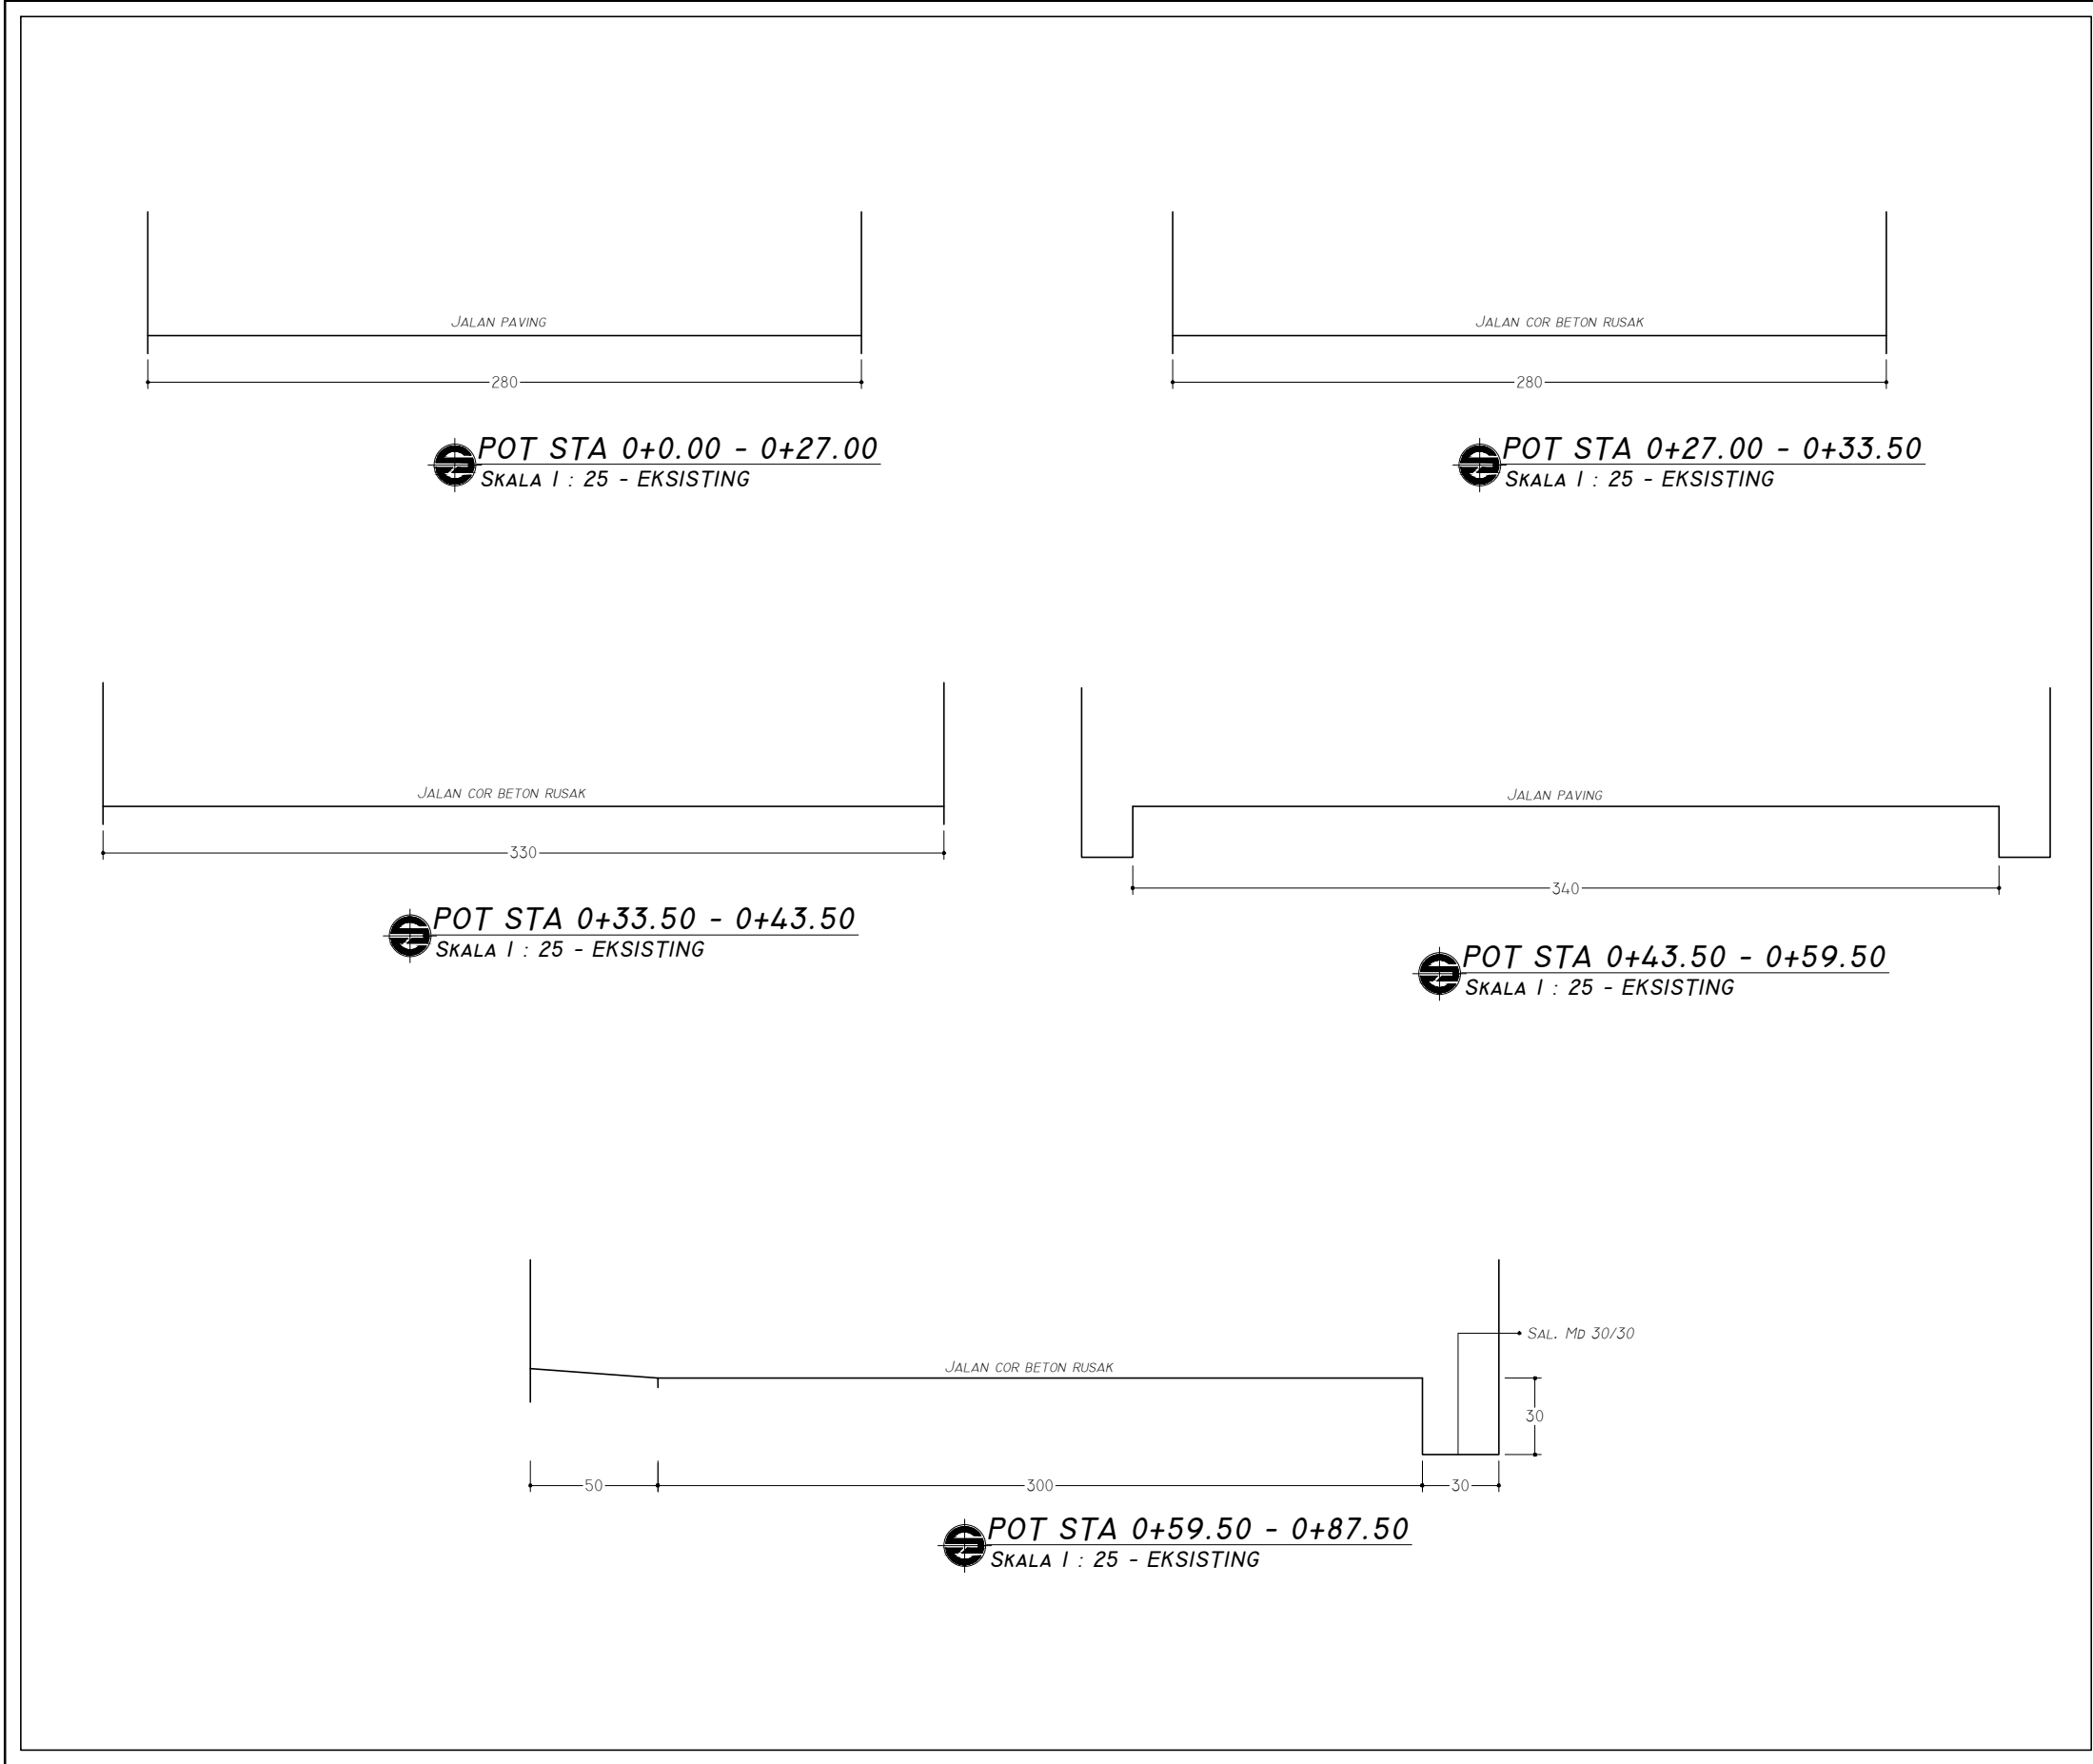

 PEMERINTAH KABUPATEN MAGELANG KECAMATAN SECANG Jl.Raya Secang Telp. (0293) 714240 Secang, 56195		
PROGRAM		
PROGRAM PEMBERDAYAAN MASYARAKAT DESA DAN KELURAHAN		
KEGIATAN		
KEGIATAN PEMBERDAYAAN KELURAHAN		
SUB KEGIATAN		
PEMBANGUNAN SARANA DAN PRASARANA KELURAHAN		
PEKERJAAN		
BETONISASI JALAN LINGKAR RT. 10, KRAJAN 2		
LOKASI		TH. ANGG.
KEC. SECANG, KAB. MAGELANG		2023
GAMBAR		SKALA
POTONGAN EKSISTING		1 : 25
KODE	NO. LEMBAR	JML. LEMBAR



PEMERINTAH KABUPATEN MAGELANG
KECAMATAN SECANG
Jl.Raya Secang Telp. (0293) 714240
Secang, 56195

PROGRAM

PROGRAM PEMBERDAYAAN MASYARAKAT DESA DAN KELURAHAN

KEGIATAN

KEGIATAN PEMBERDAYAAN KELURAHAN

SUB KEGIATAN

PEMBANGUNAN SARANA DAN PRASARANA KELURAHAN

PEKERJAAN


BETONISASI JALAN LINGKAR RT. 10, KRAJAN 2

LOKASI


KEC. SECANG, KAB. MAGELANG

TH. ANGG.


2023

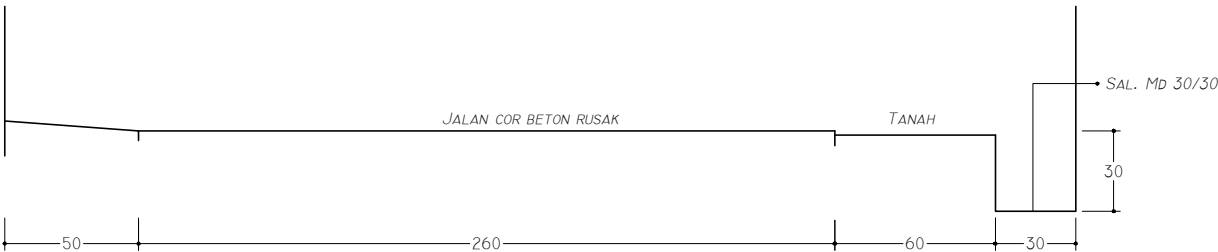


POT STA 0+ 87.50 - 0+101.00
SKALA 1 : 25 - EKSISTING

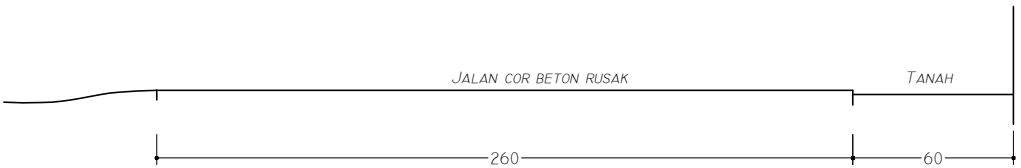


POT STA 0+101.00 - 0+110.00
SKALA 1 : 25 - EKSISTING

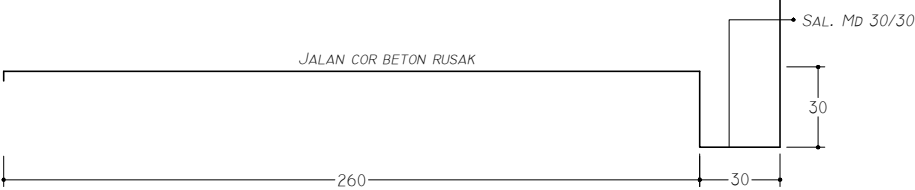

POT STA 0+110.00 - 0+144.00
SKALA 1 : 25 - EKSISTING

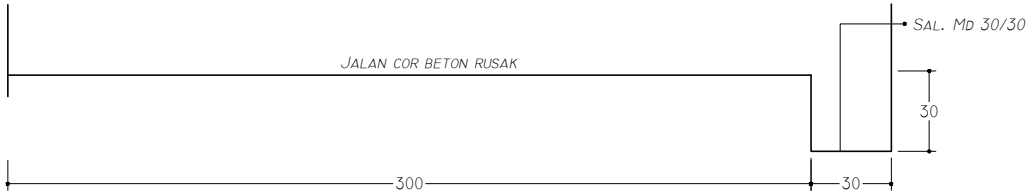


POT STA 0+144.00 - 0+167.00
SKALA 1 : 25 - EKSISTING

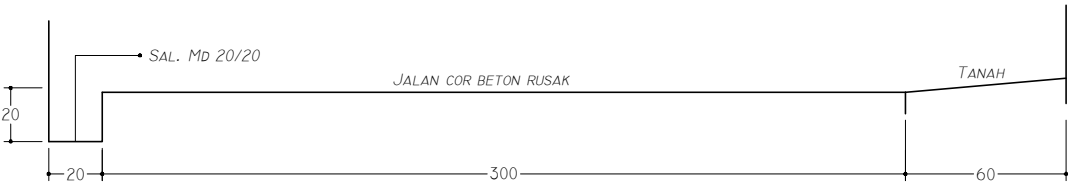


POT STA 0+167.00 - 0+180.50
SKALA 1 : 25 - EKSISTING


GAMBAR		SKALA
POTONGAN EKSISTING		1 : 25
KODE	NO. LEMBAR	JML. LEMBAR

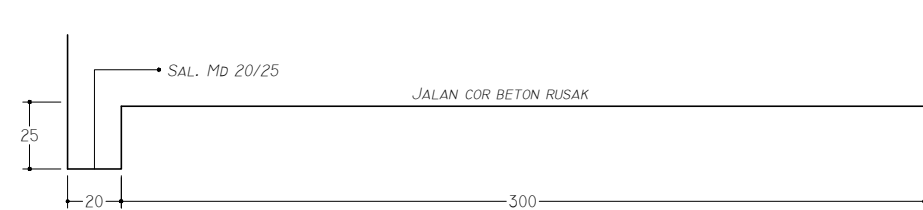


POT STA 0+180.50 - 0+201.00
SKALA 1 : 25 - EKSISTING

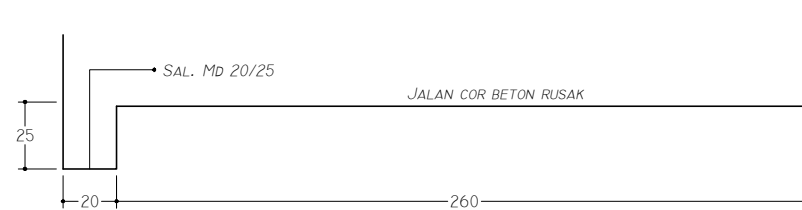

POT STA 0+201.00 - 0+213.50
SKALA 1 : 25 - EKSISTING

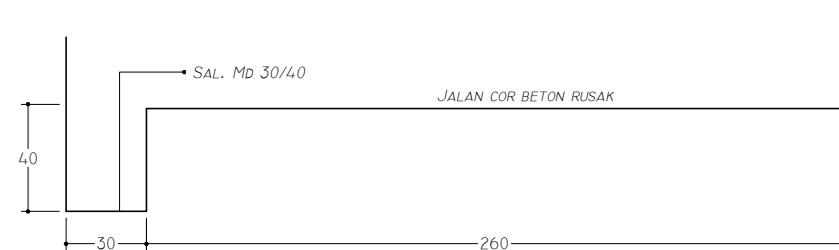

POT STA 0+213.50 - 0+233.50
SKALA 1 : 25 - EKSISTING

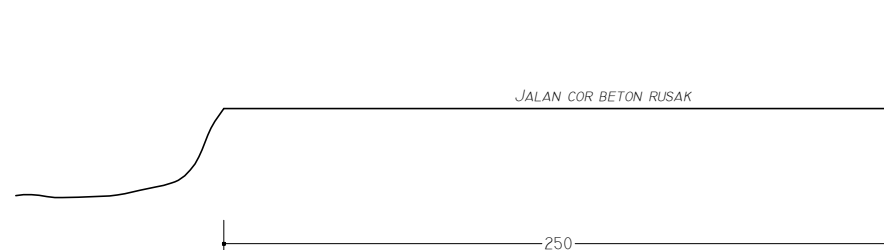

POT STA 0+233.50 - 0+269.50
SKALA 1 : 25 - EKSISTING



PEMERINTAH KABUPATEN MAGELANG
KECAMATAN SECANG
Jl.Raya Secang Telp. (0293) 714240
Secang, 56195

PROGRAM

PROGRAM PEMBERDAYAAN MASYARAKAT DESA DAN KELURAHAN

KEGIATAN

KEGIATAN PEMBERDAYAAN KELURAHAN

SUB KEGIATAN

PEMBANGUNAN SARANA DAN PRASARANA KELURAHAN

PEKERJAAN

BETONISASI JALAN LINGKAR RT. 10, KRAJAN 2

LOKASI

KEC. SECANG, KAB. MAGELANG

TH. ANGG.

2023

GAMBAR

POTONGAN EKSISTING

SKALA

1 : 25

KODE

NO. LEMBAR

JML. LEMBAR



PEMERINTAH KABUPATEN MAGELANG
KECAMATAN SECANG
Jl.Raya Secang Telp. (0293) 714240
Secang, 56195

PROGRAM

PROGRAM PEMBERDAYAAN MASYARAKAT DESA DAN KELURAHAN

KEGIATAN

KEGIATAN PEMBERDAYAAN KELURAHAN

SUB KEGIATAN

PEMBANGUNAN SARANA DAN PRASARANA KELURAHAN

PEKERJAAN


BETONISASI JALAN LINGKAR RT. 10, KRAJAN 2

LOKASI


KEC. SECANG, KAB. MAGELANG

TH. ANGG.


2023

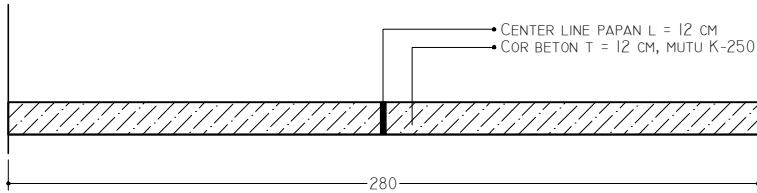


POT STA 0+0.00 - 0+27.00
SKALA 1 : 25 - RENCANA

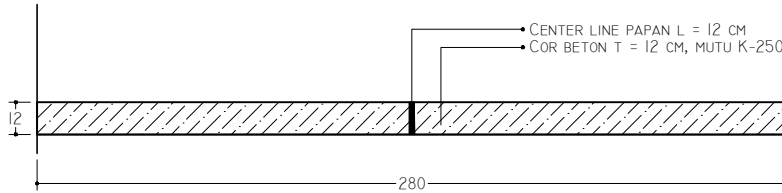


POT STA 0+27.00 - 0+33.50
SKALA 1 : 25 - RENCANA

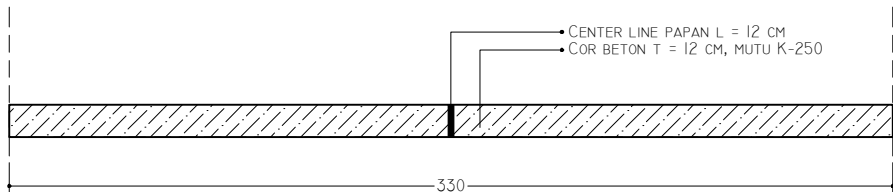

POT STA 0+33.50 - 0+43.50
SKALA 1 : 25 - RENCANA

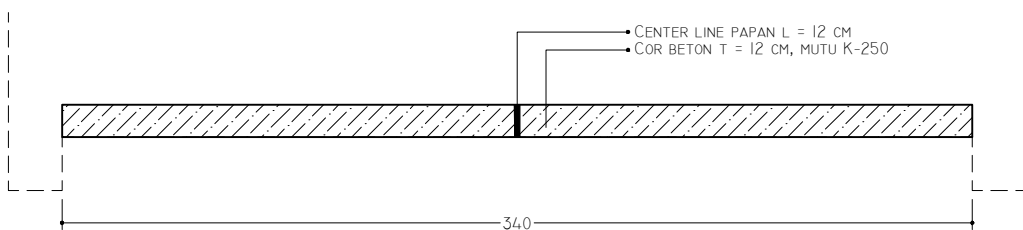

POT STA 0+43.50 - 0+59.50
SKALA 1 : 25 - RENCANA

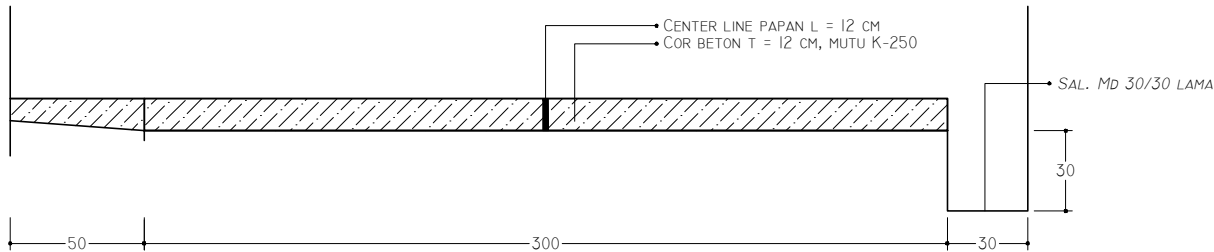

POT STA 0+59.50 - 0+87.50
SKALA 1 : 25 - RENCANA

GAMBAR		SKALA
POTONGAN RENCANA		1 : 25
KODE	NO. LEMBAR	JML. LEMBAR



PEMERINTAH KABUPATEN MAGELANG
KECAMATAN SECANG
Jl.Raya Secang Telp. (0293) 714240
Secang, 56195

PROGRAM

PROGRAM PEMBERDAYAAN MASYARAKAT DESA DAN KELURAHAN

KEGIATAN

KEGIATAN PEMBERDAYAAN KELURAHAN

SUB KEGIATAN

PEMBANGUNAN SARANA DAN PRASARANA KELURAHAN

PEKERJAAN


BETONISASI JALAN LINGKAR RT. 10, KRAJAN 2

LOKASI


KEC. SECANG, KAB. MAGELANG

TH. ANGG.


2023

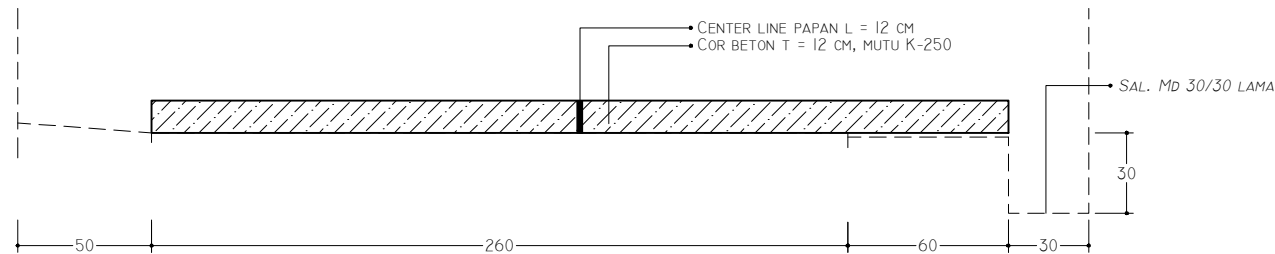


POT STA 0+ 87.50 - 0+101.00
SKALA 1 : 25 - RENCANA

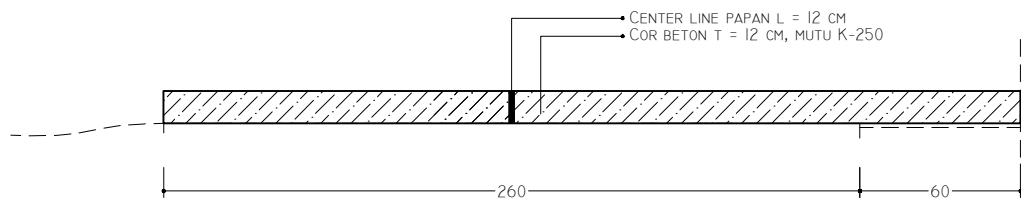


POT STA 0+101.00 - 0+110.00
SKALA 1 : 25 - RENCANA

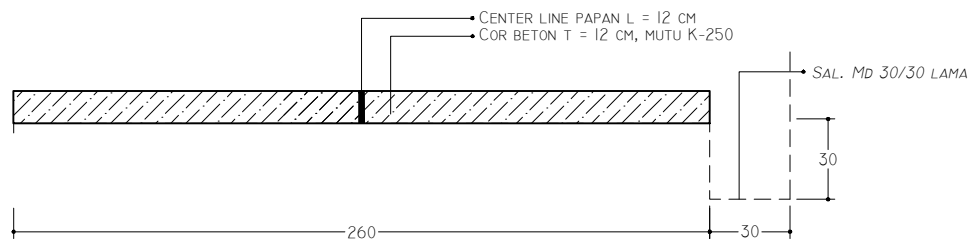

POT STA 0+110.00 - 0+144.00
SKALA 1 : 25 - RENCANA

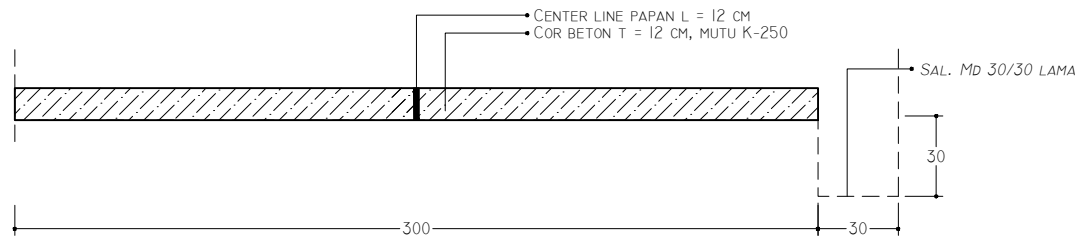


POT STA 0+144.00 - 0+167.00
SKALA 1 : 25 - RENCANA

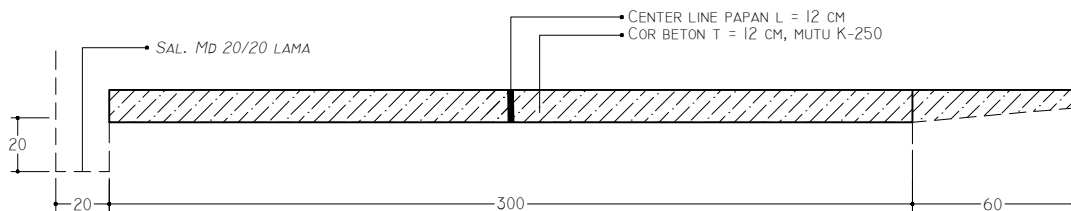


POT STA 0+167.00 - 0+180.50
SKALA 1 : 25 - RENCANA


GAMBAR		SKALA
POTONGAN RENCANA		1 : 25
KODE	NO. LEMBAR	JML. LEMBAR

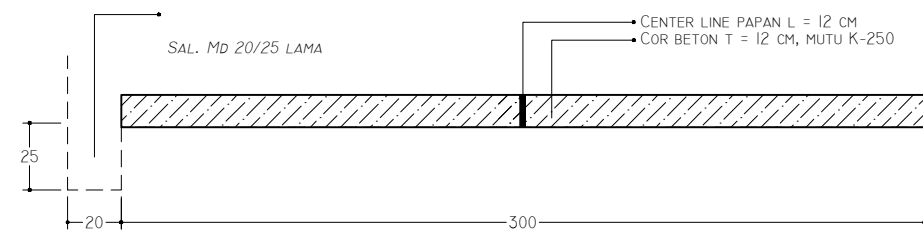


POT STA 0+180.50 - 0+201.00
SKALA 1 : 25 - EKSISTING

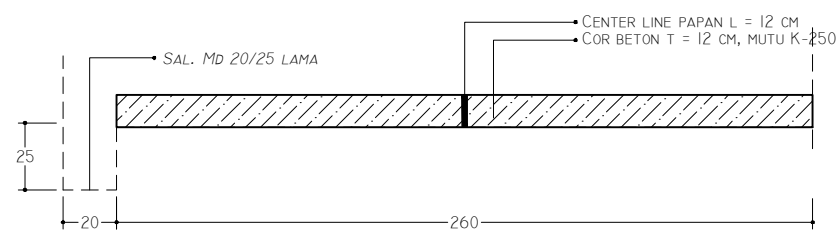

POT STA 0+201.00 - 0+213.50
SKALA 1 : 25 - EKSISTING

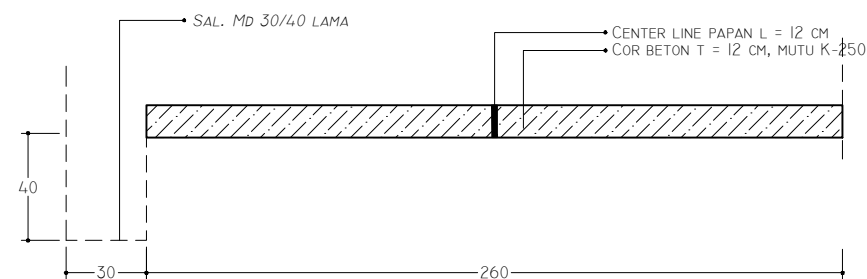

POT STA 0+213.50 - 0+233.50
SKALA 1 : 25 - EKSISTING

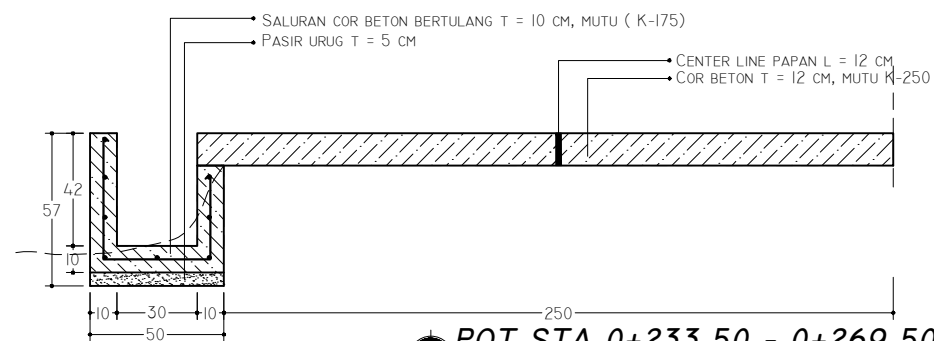


POT STA 0+233.50 - 0+269.50
SKALA 1 : 25 - EKSISTING




PEMERINTAH KABUPATEN MAGELANG
KECAMATAN SECANG
Jl.Raya Secang Telp. (0293) 714240
Secang, 56195

PROGRAM	
PROGRAM PEMBERDAYAAN MASYARAKAT DESA DAN KELURAHAN	
KEGIATAN	
KEGIATAN PEMBERDAYAAN KELURAHAN	
SUB KEGIATAN	
PEMBANGUNAN SARANA DAN PRASARANA KELURAHAN	
PEKERJAAN	
BETONISASI JALAN LINGKAR RT. 10, KRAJAN 2	
LOKASI	TH. ANGG.
KEC. SECANG, KAB. MAGELANG	2023

GAMBAR		SKALA
POTONGAN RENCANA		1 : 25
KODE	NO. LEMBAR	JML. LEMBAR

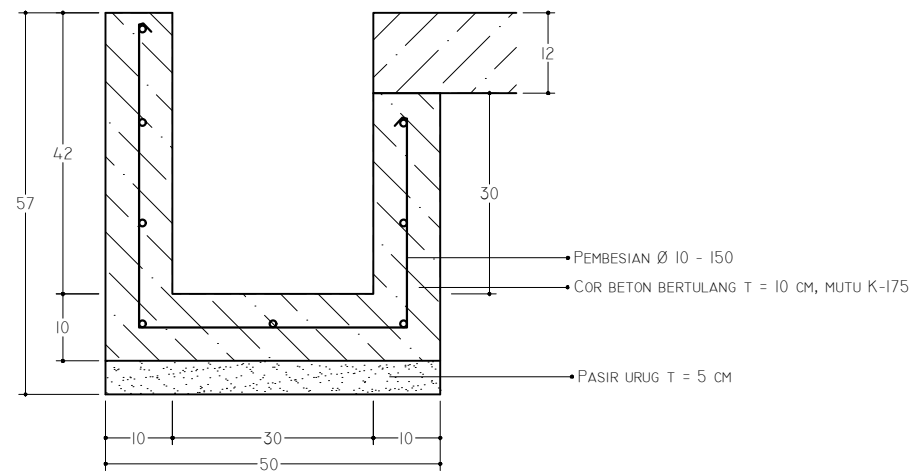

 **DETAIL SALURAN 30/40**
Skala 1 : 10 - RENCANA

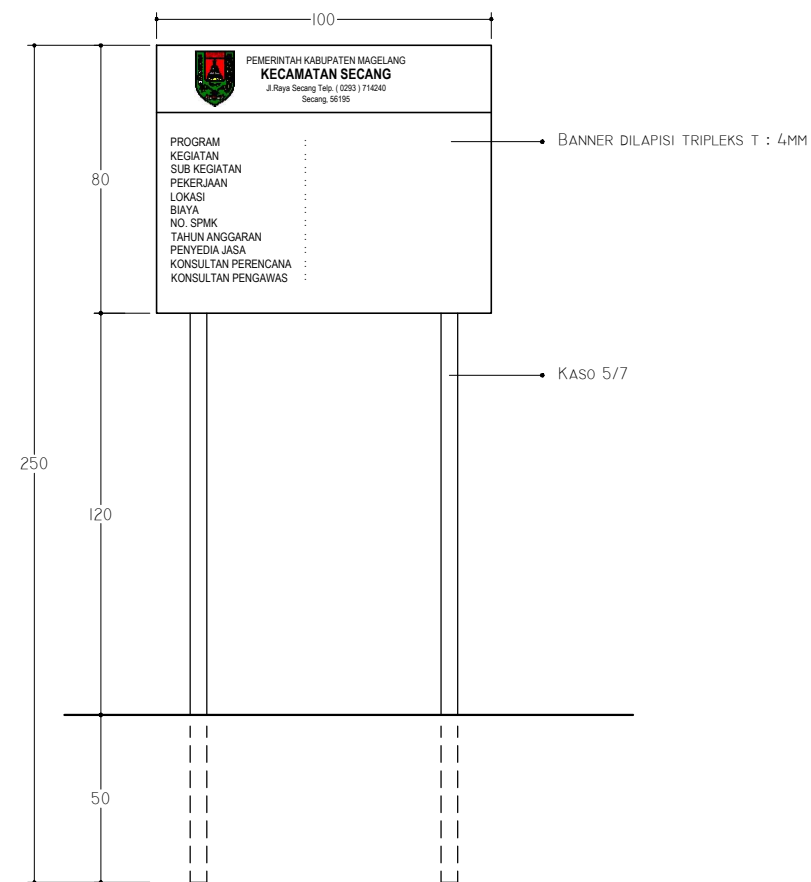

 **DETAIL PAPAN NAMA PROYEK**
Skala 1 : 20



PEMERINTAH KABUPATEN MAGELANG
KECAMATAN SECANG
Jl. Raya Secang Telp. (0293) 714240
Secang, 56195

PROGRAM

PROGRAM PEMBERDAYAAN MASYARAKAT DESA DAN KELURAHAN

KEGIATAN

KEGIATAN PEMBERDAYAAN KELURAHAN

SUB KEGIATAN

PEMBANGUNAN SARANA DAN PRASARANA KELURAHAN

PEKERJAAN

BETONISASI JALAN LINGKAR RT. 10, KRAJAN 2

LOKASI

KEC. SECANG, KAB. MAGELANG

TH. ANGG.

2023

GAMBAR		SKALA
DETAIL RENCANA		1 : 20
		1 : 10
KODE	NO. LEMBAR	JML. LEMBAR